


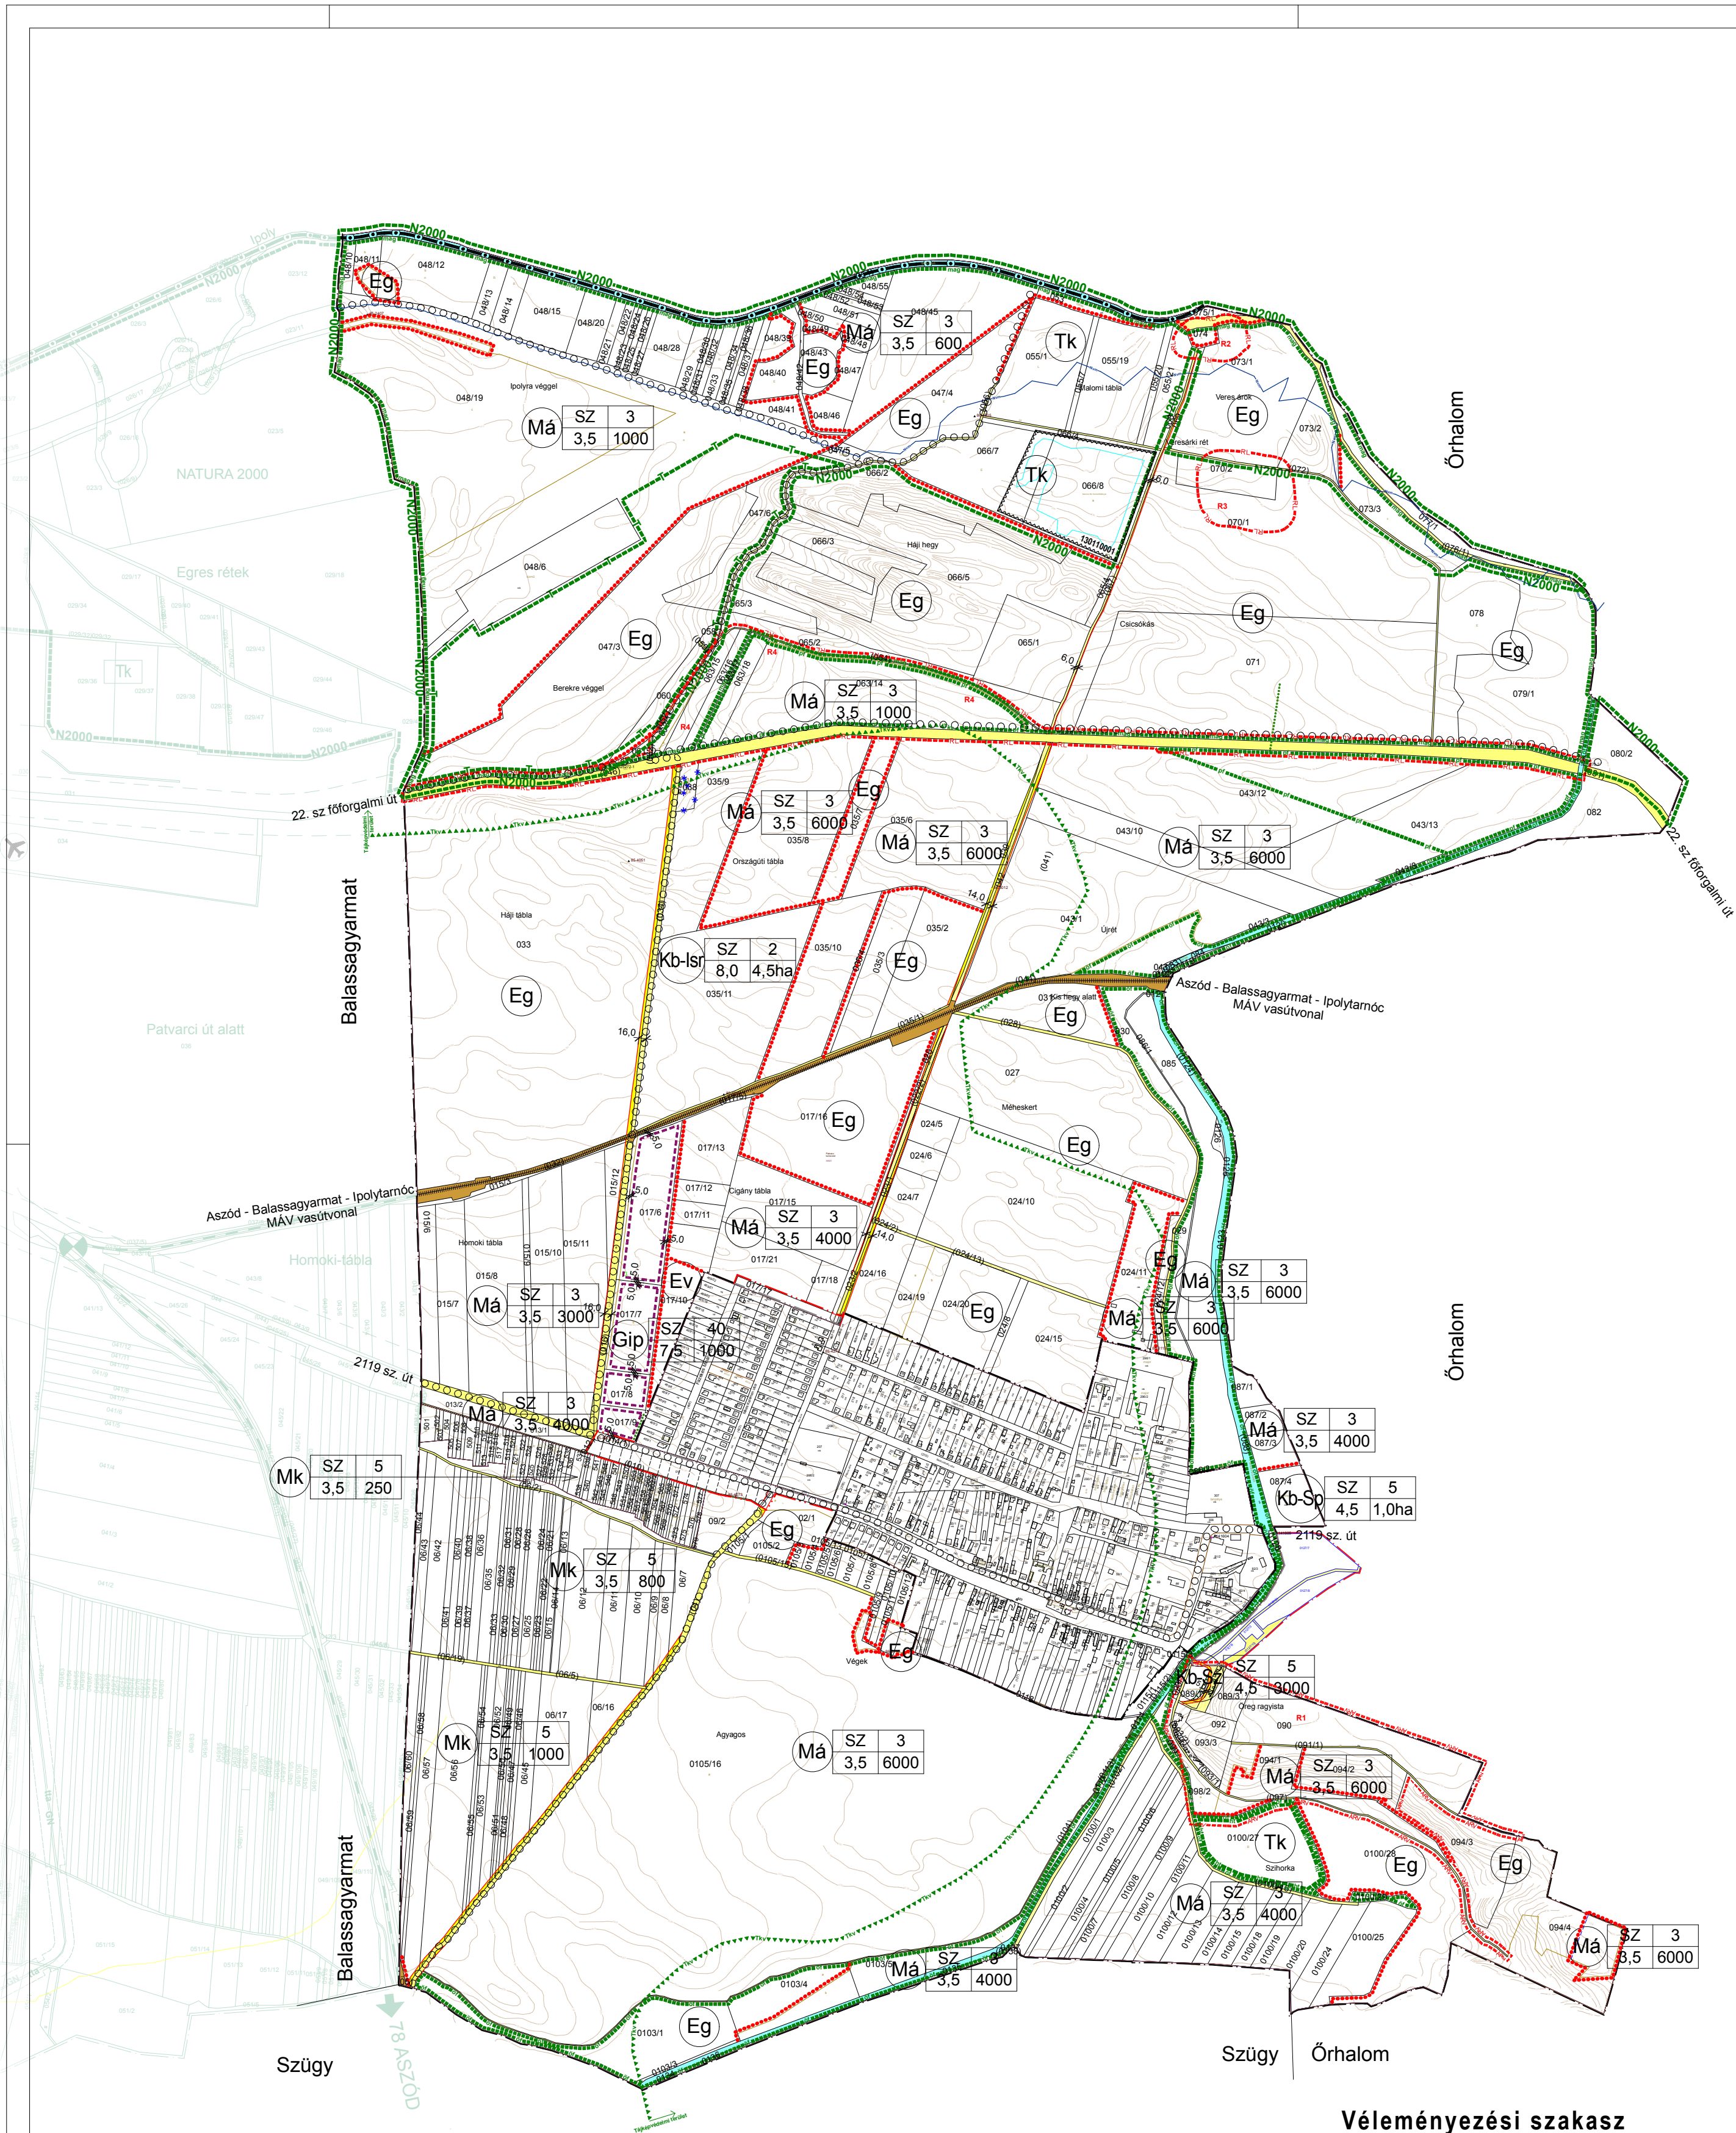

JELMAGYARÁZAT	
SZABÁLYOZÁSI ELEMEK	
	SZABÁLYOZÁSI VONAL
	SZABÁLYOZÁSI SZÉLESSÉG
	ÉPÍTÉSI ÖVEZET HATÁRA
	JAVASOLT TELEKHATÁR
	KÖTELEZŐ MEGSZÜNTETŐ JEL
	JAVASOLT MEGSZÜNTETŐ JEL
	ÉPÍTÉSI VONAL
	MEGHATÁROZOTT ELTÉRÉSEL SZABÁLYOZOTT ÉP. VONAL
	KERÉKPÁRÚT
	KÖTÖTTPÁLYÁS KÖZLEKEDÉS
TERÜLETFELHASZNÁLÁS	
BEÉPÍTÉSRE SZÁNT TERÜLETEK	
	IPARI GAZDASÁGI TERÜLET
BEÉPÍTÉSRE NEM SZÁNT TERÜLETEK	
	KÖZÜTI KÖZLEKEDÉSI TERÜLET (JELENLEGI)
	KÖZÜTI KÖZLEKEDÉSI TERÜLET (TERVEZETT)
	KÖTÖTTPÁLYÁS KÖZLEKEDÉSI TERÜLET
	VÉDELMI ERDŐTERÜLET
	GAZDASÁGI ERDŐTERÜLET
	TERMÉSZETKÖZELI TERÜLET
	ÁLTALÁNOS MEZŐGAZDASÁGI TERÜLET
	KERTES MEZŐGAZDASÁGI TERÜLET
	KÜLÖNLEGES - IDEGENFORGALMI, SPORT ÉS REKREÁCIÓS TER.
	KÜLÖNLEGES TERÜLET - SPORTTERÜLET
	KÜLÖNLEGES TERÜLET - SZABADIDŐKÖZPONT
	VÍZGAZDÁLKODÁSI TERÜLET
HATÁRVONALAK	
	ÁLLAMHATÁR
	IGAZGATÁSI TERÜLET HATÁRA
	MEGSZÜNŐ IGAZGATÁSI TERÜLET HATÁR
	TERVEZETT IGAZGATÁSI TERÜLET HATÁR
	TÁVLATBAN ÓRHALOMTÓL PATVARCHÓZ CSATOLANDÓ TERÜLET
	BELTERÜLETI HATÁR
	MEGSZÜNŐ BELTERÜLETI HATÁR
	TERVEZETT BELTERÜLETI HATÁR
MŰVI ÉRTÉKVÉDELEM	
	RÉGÉSZETI LELOHÉLY (R2 ÉS R3 JELŰ) HATÁRA
	ÁLTALÁNOS RÉGÉSZETI VÉDETTSÉG (R1 JELŰ) HATÁRA
TÁJ- ÉS TERMÉSZETVÉDELEM	
	NATURA 2000 TERÜLET
	ORSZÁGOS TERMÉSZETVÉDELMI TERÜLET - "EX-LEGE" LÁP
	ORSZÁGOS ÖKOLÓGIAI HÁLÓZAT - MAGTERÜLET
	ORSZÁGOS ÖKOLÓGIAI HÁLÓZAT - ÖKOLÓGIAI FOLYOSÓ
	ORSZÁGOS ÖKOLÓGIAI HÁLÓZAT - PUFFERTERÜLET
	TÁJKÉPVÉDELMI TERÜLET (A NYILAKKAL JELÖLT IRÁNYBAN)
	HELYI JELENTŐSÉGŰ TERMÉSZETVÉDELMI TERÜLET
	KÖTELEZŐ FÁSÍTÁS
	NAGYVIZI MEDER TERÜLETE
	MEGKUTATOTT, ÁSVÁNYI NYERSANYAGGAL RENDELKEZŐ TER.
KÖZMŰVEK	
	FÖLDGÁZELOSZTÓ VEZETÉK
	132 KV-OS ELEKTROMOS ELOSZTÓ HÁLÓZAT

Véleményezési szakasz

Készült az állami alapadatok felhasználásával.

NÓGRÁDTERV MAGAS ÉS MÉLYÉPÍTÉSI TERVEZŐ KFT.

Megrendelő: PATVARC KÖZSÉG ÖNKORMÁNYZATA

Építkezés helye: PATVARC KÖZSÉG TELEPÜLÉSENDEZÉSI TERV
rendeltetése:

Rajz megnevezése: KÜLTERÜLET SZABÁLYOZÁSI TERV

Felelős tervező: GUZMICS GYÖRGY
É/1 12-0021

Település tervező: G. CSONKA ÁGNES
TT/1-12-0075

Közlekedés tervező:

3100 SALGÓTARJÁN
PÉCSKÓ UT 21/1.
Tel.: (32) 316-400

Tervfajta:
TRT

Törzsszám:

Lépték:
1:10000

Rajzsz.:
E-3

Rajzterület:

Kelt:
2021.10.

Ügyvezető ig.:
GUZMICS GYÖRGY